


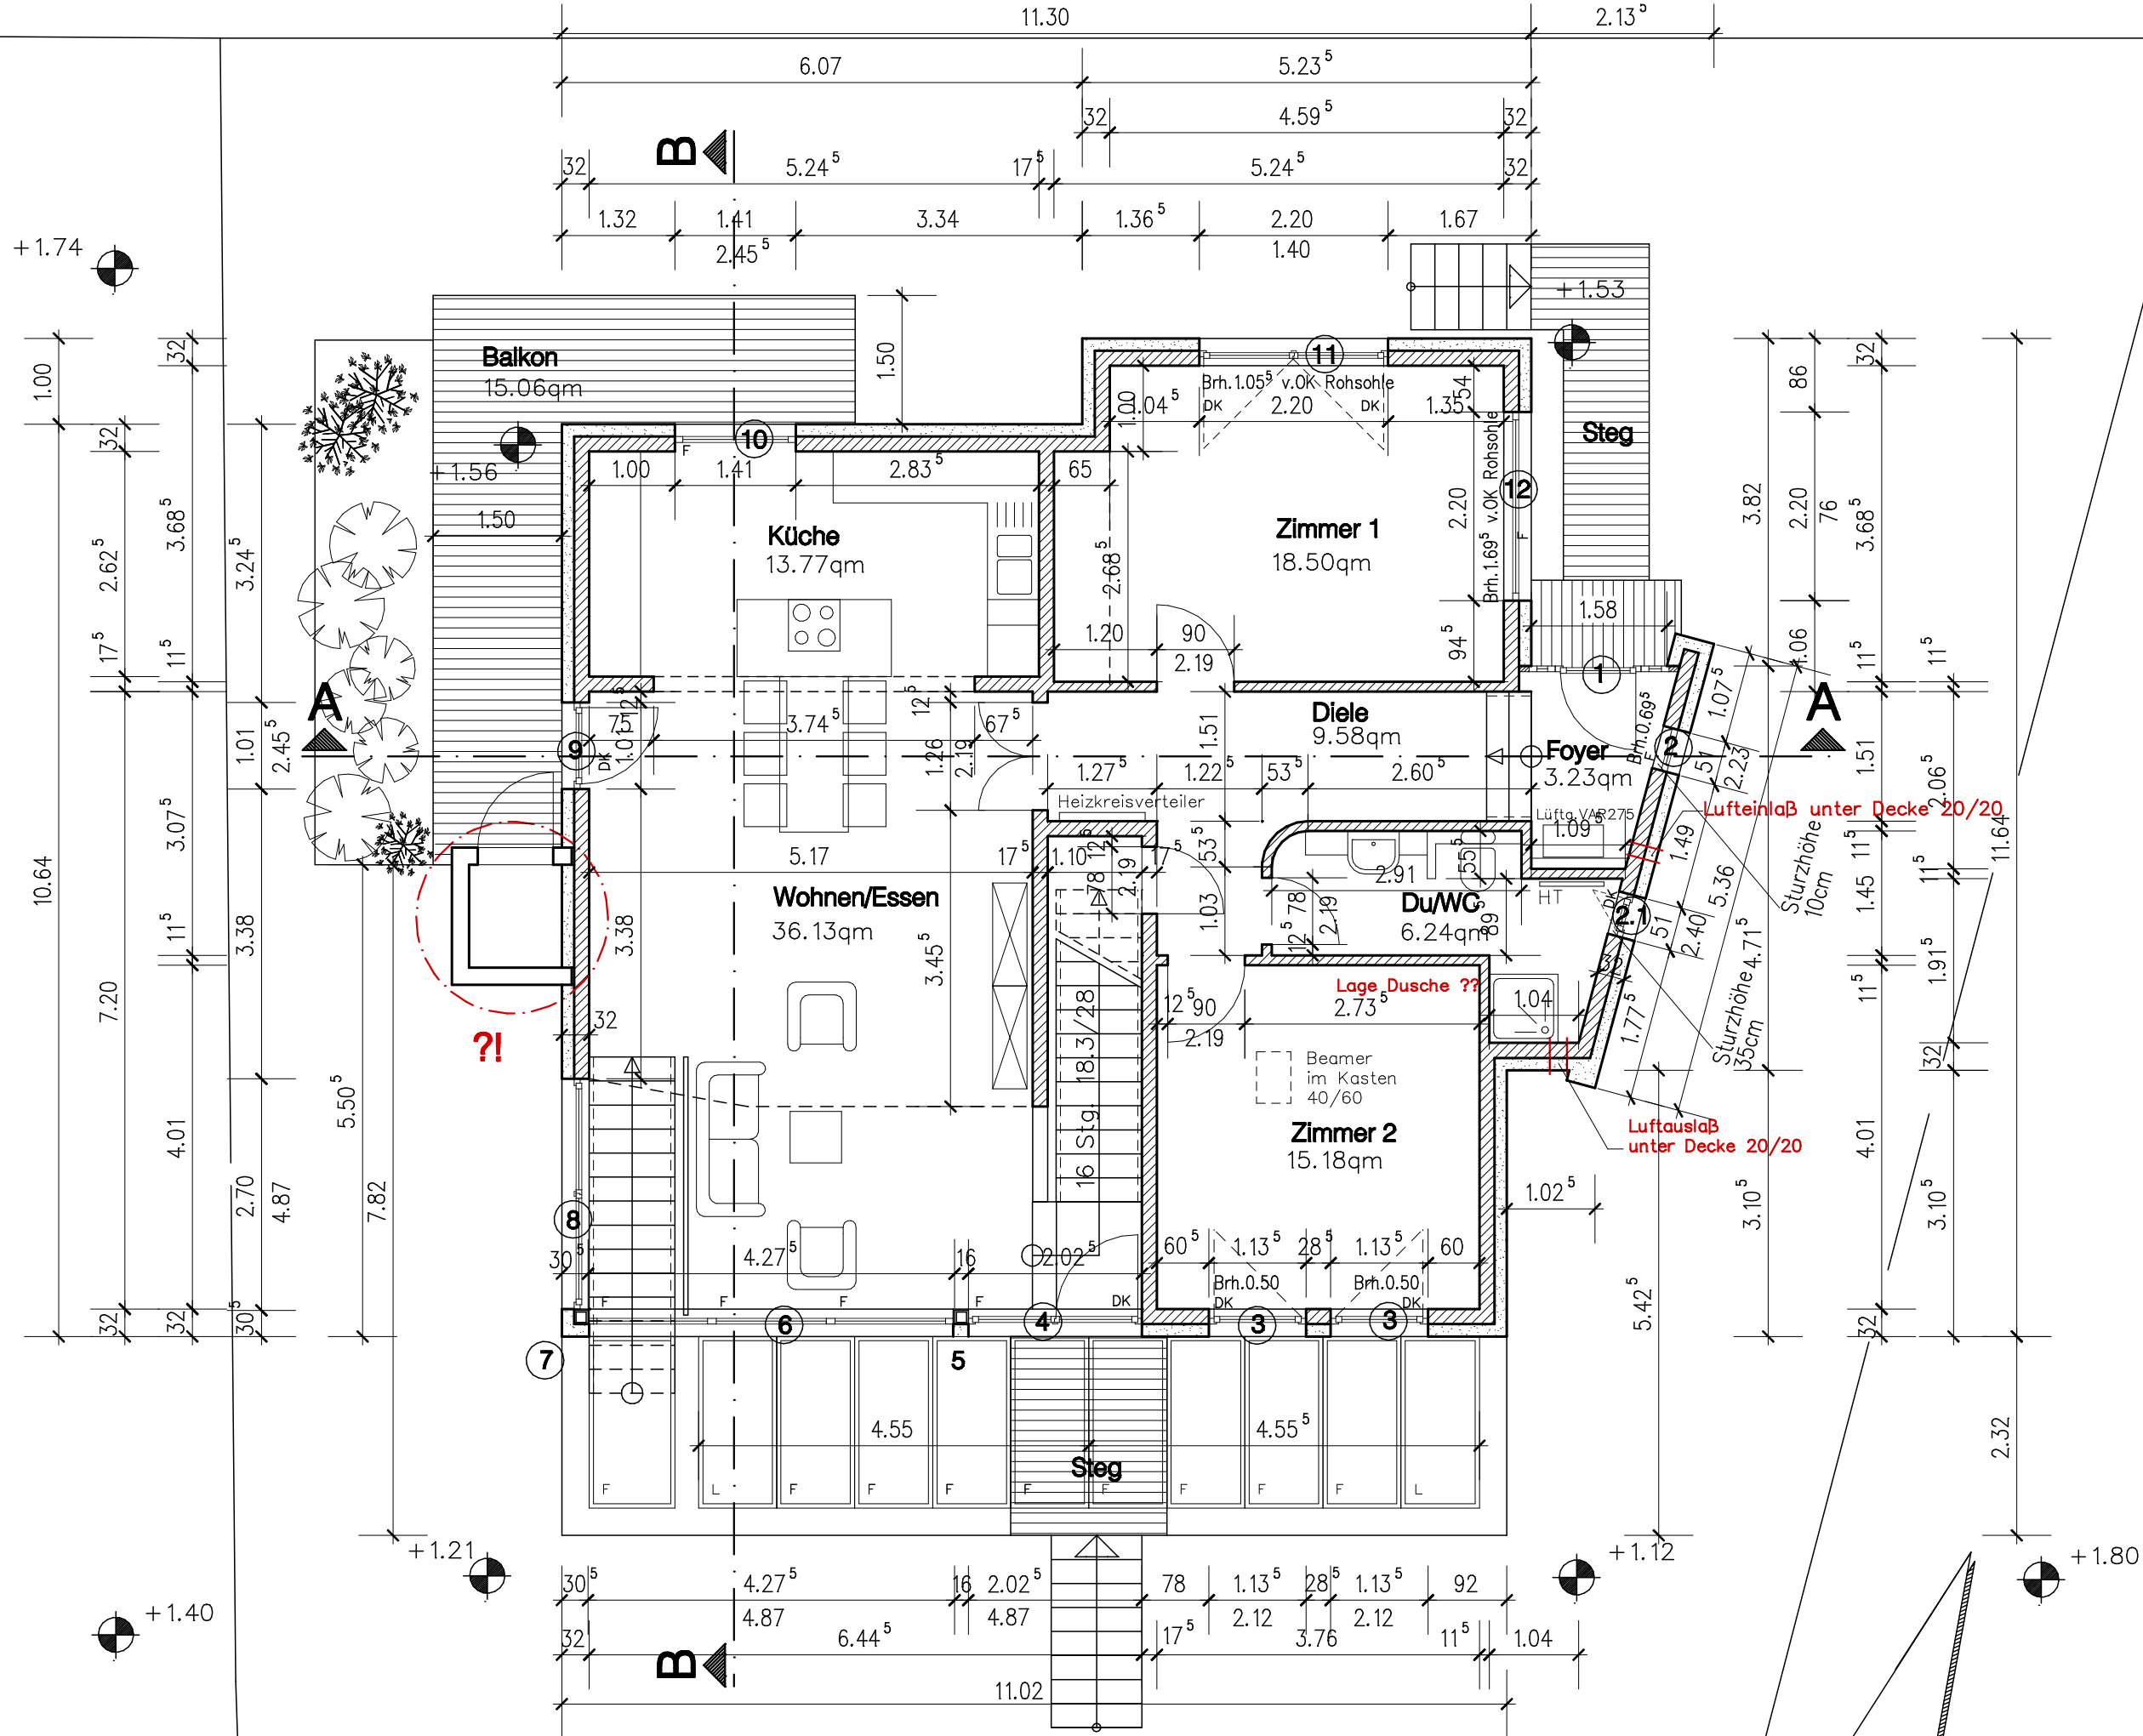

Erdgeschoss ~102.63qm +Balkon

Die statischen Berechnungen
sind unbedingt zu beachten!!

Maße sind am Bau zu prüfen !

x	x	x
x	x	x
x	x	x
kj	18.01.2011	x
kj	13.01.2011	div.EG/OG/SC/Ansi
kj	13.12.2010	SC Bem.
kj	13.12.2010	FE Zi.2 / FE Südans.
cf	29.10.2010	BRH.Carport, Schwb.
cf	26.10.2010	Bad UG Maße
cf	22.10.2010	Badeinrg. UG lt. Vorg.
cf	22.10.2010	Badeinrichtung lt.Vorg.
cf	22.10.2010	Türhöhen EG + OG
Index	Datum	Art der Änderung

Störtebeker - Haus - GmbH

Störtebeker Haus GmbH
Am Redder 11 24558 Henstedt-Ulzburg
Telefon 04193-75770 Fax 04193-757766
Mobil 0171-600 72 13
ramm@stoertebekerahaus.de
www.stoertebekerahaus.de

Projekt: Neubau eines Einfamilienhauses
mit Keller
ENTWURFSPLANUNG

Bauherr: Störtebeker Haus GmbH
Am Redder 11
24558 Henstedt-Ulzburg

Käufer: Herta u. Dieter Dorsch
Neukirchen 94
24972 Quern

Bauort: Schloßkoppelweg 26
24226 Heikendorf-Kitzeberg

Architekt: Georg Jungnickel
Ringweg 52
24969 Großenwiehe
Tel.: 04604 989376
Fax: 04604 989377

Planbez.: Erdgeschoss 18.01.2011

Maßstab: 1:75

Datum: 11.05.2010 cf

Ablage: s2010-q2/Störtebeker/Dorsch
gr103

Plotdat. : 18.01.2011 cf/kj