


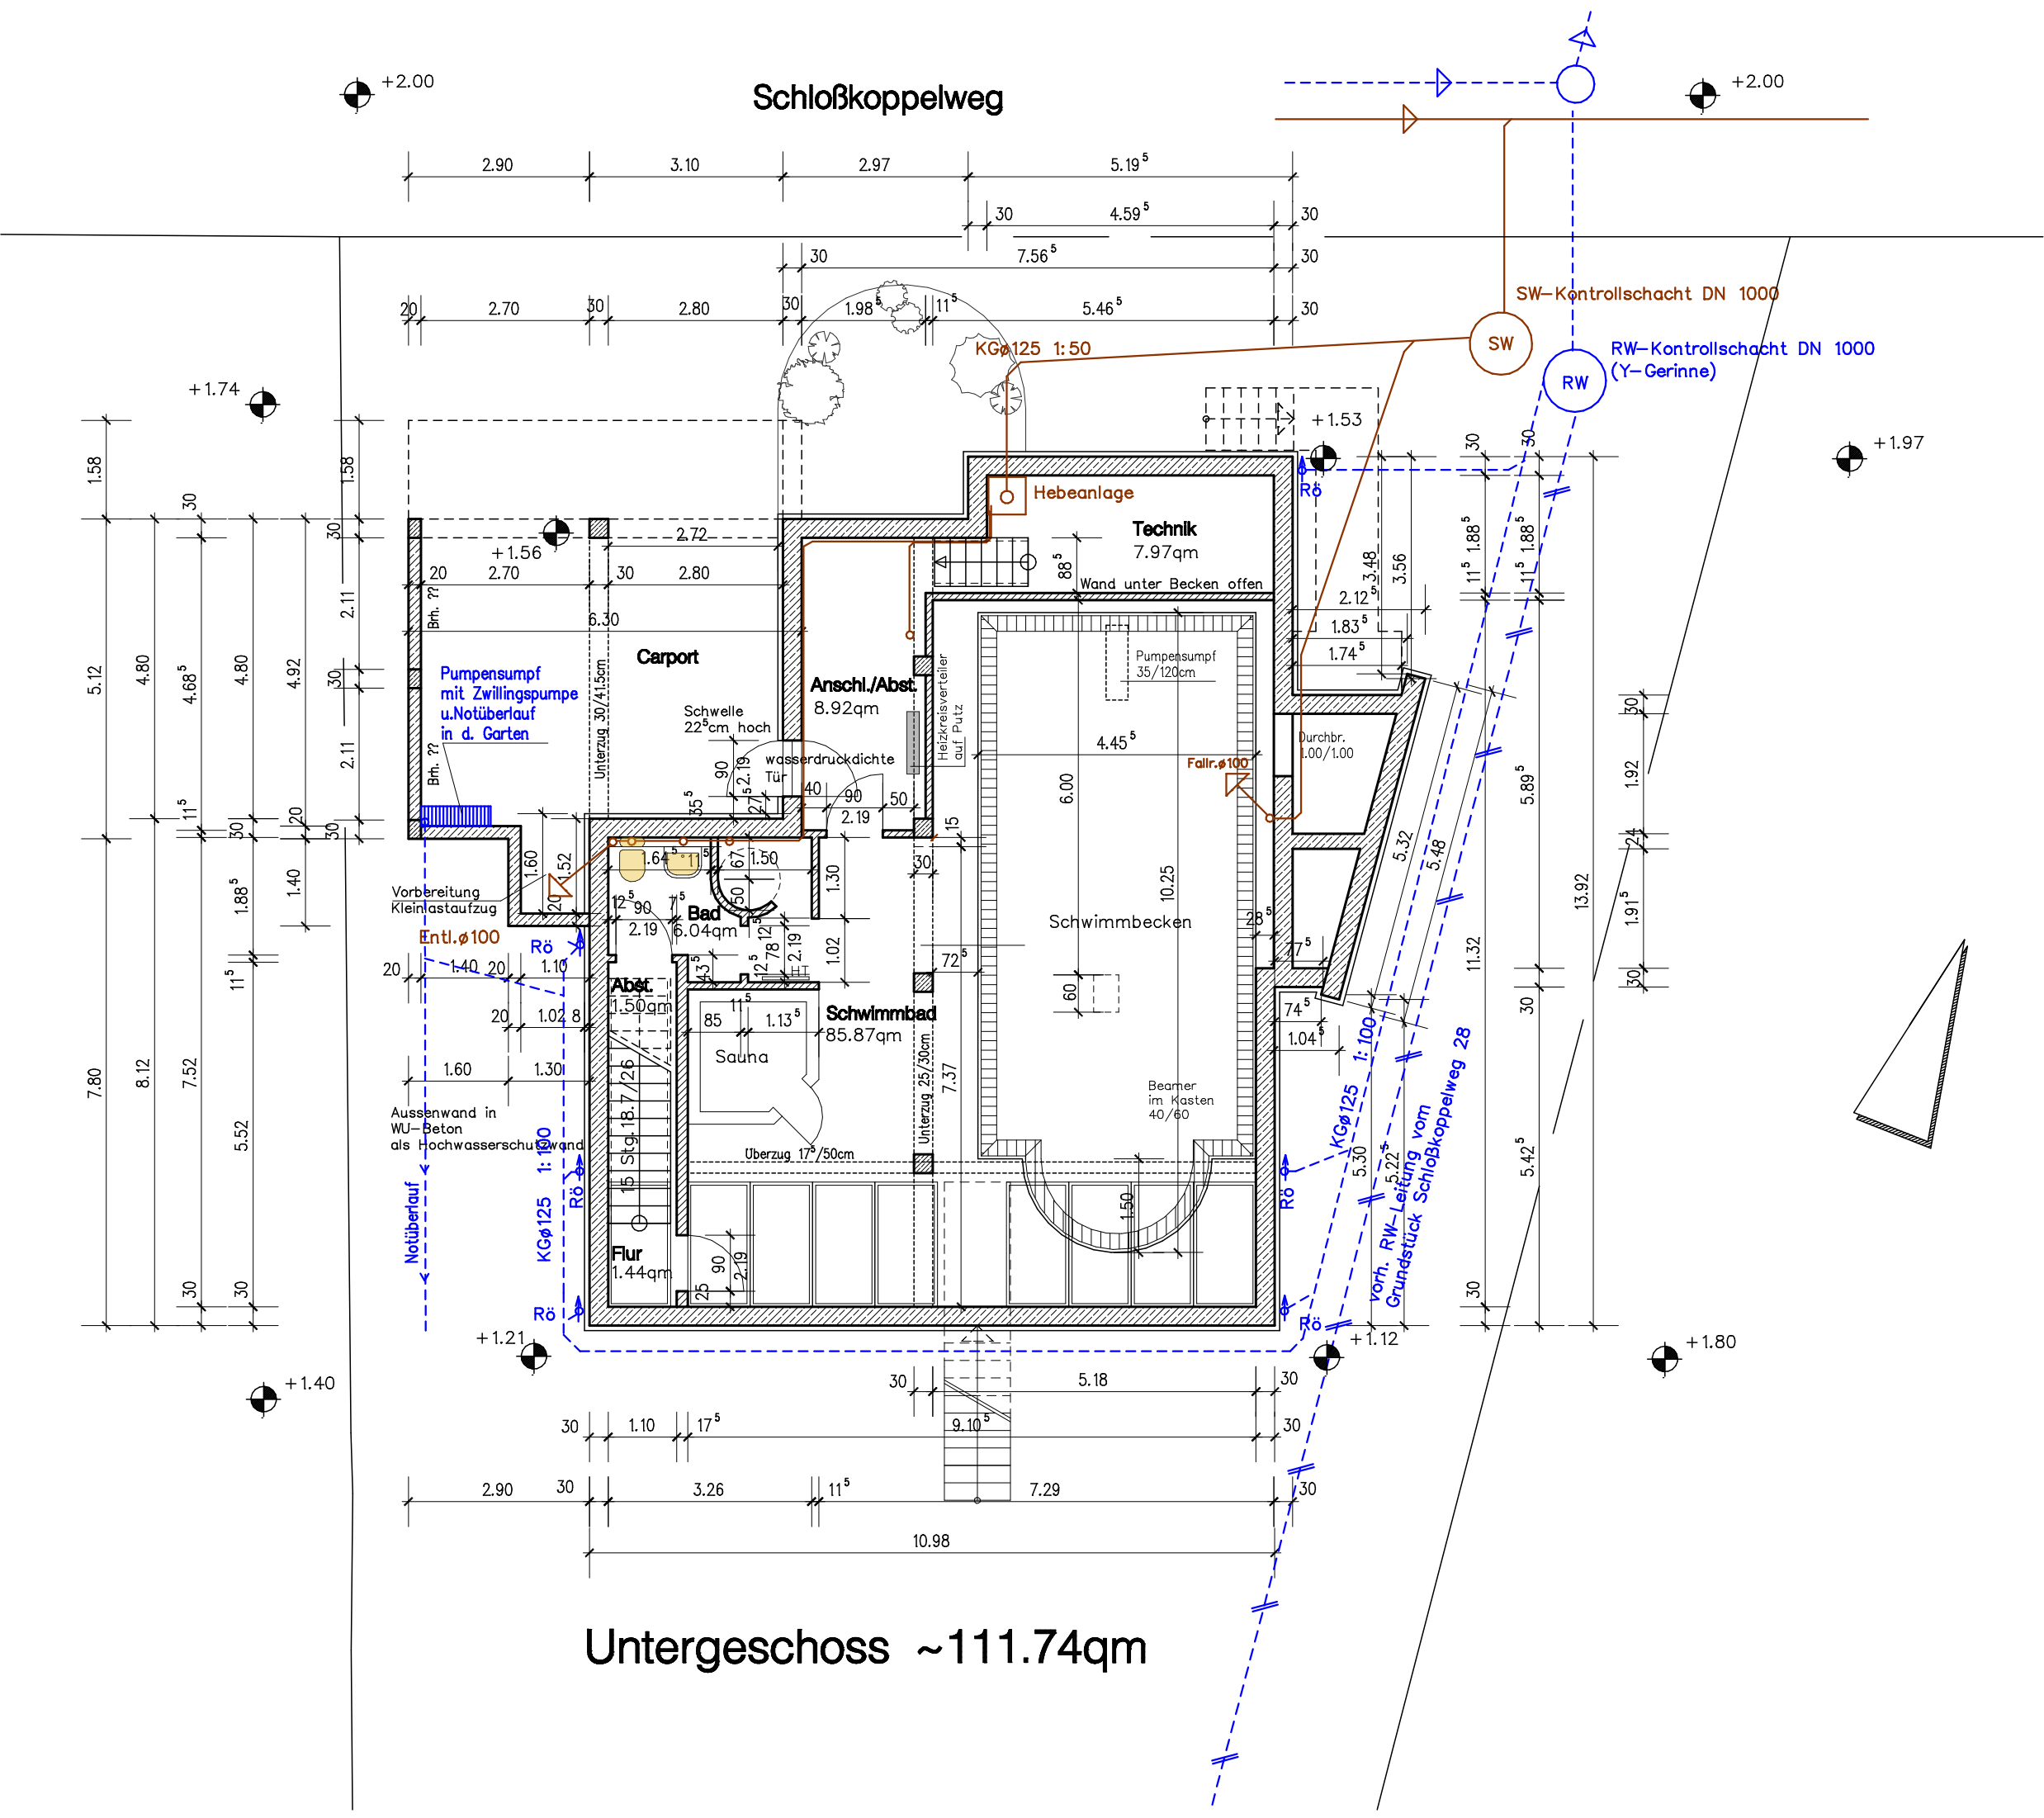

Entwässerung
SW - KG DN 125 1:50
RW - KG DN 125 1:100
RÖ - Reinigungsöffnungen
gem DIN 1986-100

x	x	x
x	x	x
x	x	x
x	x	x
x	x	x
x	x	x
x	x	x
cf	26.10.2010	Bad UG Maße
cf	22.10.2010	Badeinrg. UG lt. Vorg.
cf	22.10.2010	Badeinrichtung lt.Vorg.
cf	22.10.2010	Türhöhen EG + OG
Index	Datum	Art der Änderung

Störtebeker - Haus - GmbH
Störtebeker Haus GmbH
Am Redder 11 24558 Henstedt-Ulzburg
Telefon 04193-75770 Fax 04193-757766
Mobil 0171-600 72 13
ramm@stoertebeckerhaus.de
www.stoertebeckerhaus.de

Projekt: Neubau eines Einfamilienhauses
mit Keller
ENTWURFSPLANUNG

Bauherr: Störtebeker Haus GmbH
Am Redder 11
24558 Henstedt-Ulzburg

Käufer: Herta u. Dieter Dorsch
Neukirchen 94
24972 Quern

Bauort: Schloßkoppelweg 26
24226 Heikendorf-Kitzeberg

Architekt: Georg Jungnickel
Ringweg 52
24969 Großenwiehe
Tel.: 04604 989376
Fax: 04604 989377

Planbez.: Untergeschoss 26.10.2010

Maßstab: 1: 100

Datum: 11.05.2010 cf

Ablage: s2010- q2/Störtebeker/Dorsch
Plotdat. : 26.10.2010 cf/kj gr102